




* 为确保展位的合理性及会场整体效果组委会有权对部分已分配的展台位置进行调整

* 图纸标注及尺寸仅供参考，请进场前复核现场位置

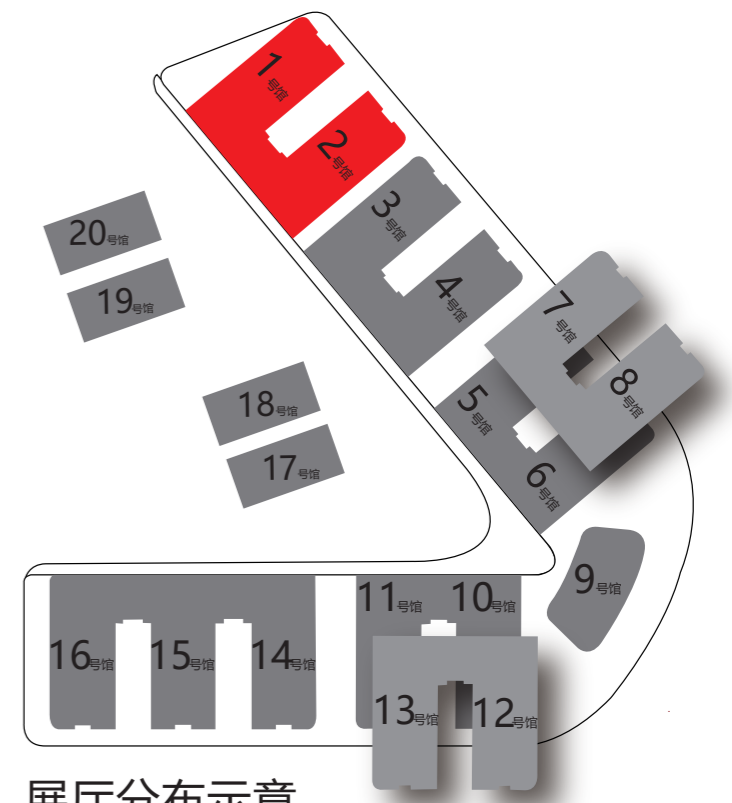


展厅分布示意



* 为确保展位的合理性及会场整体效果组委会有权对部分已分配的展台位置进行调整

* 图纸标注及尺寸仅供参考，请进场前复核现场位置

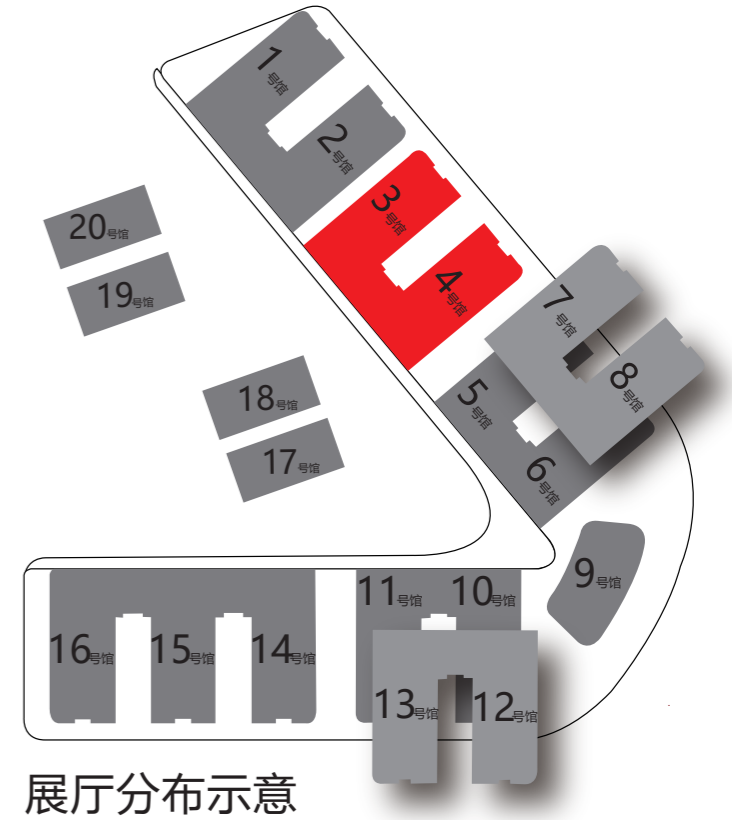




* 为确保展位的合理性及会场整体效果组委会有权对部分已分配的展台位置进行调整


* 图纸标注及尺寸仅供参考, 请进场前复核现场位置

● 展厅结构立柱, 结构参考尺寸: 直径1.5米。

6号馆

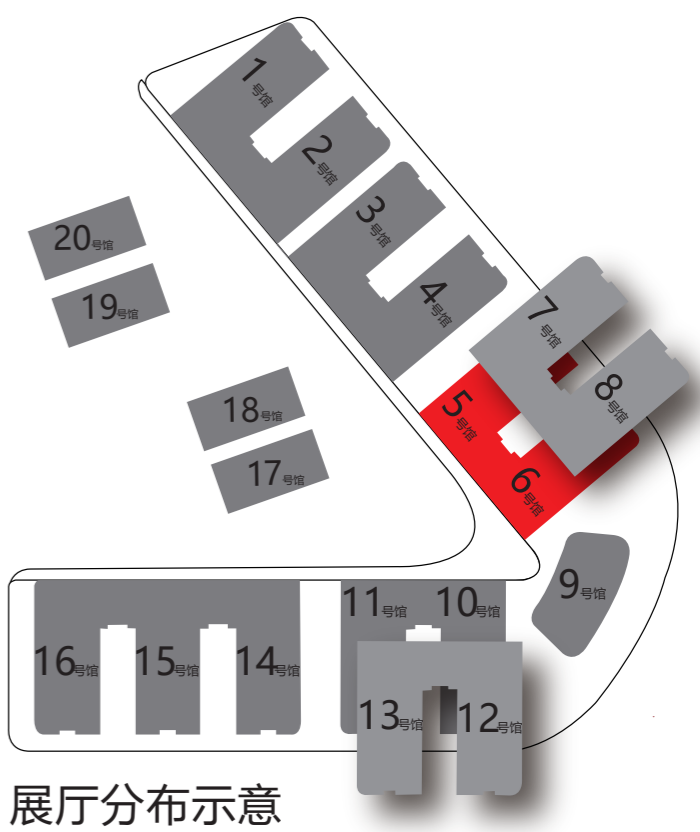

展厅分布示意

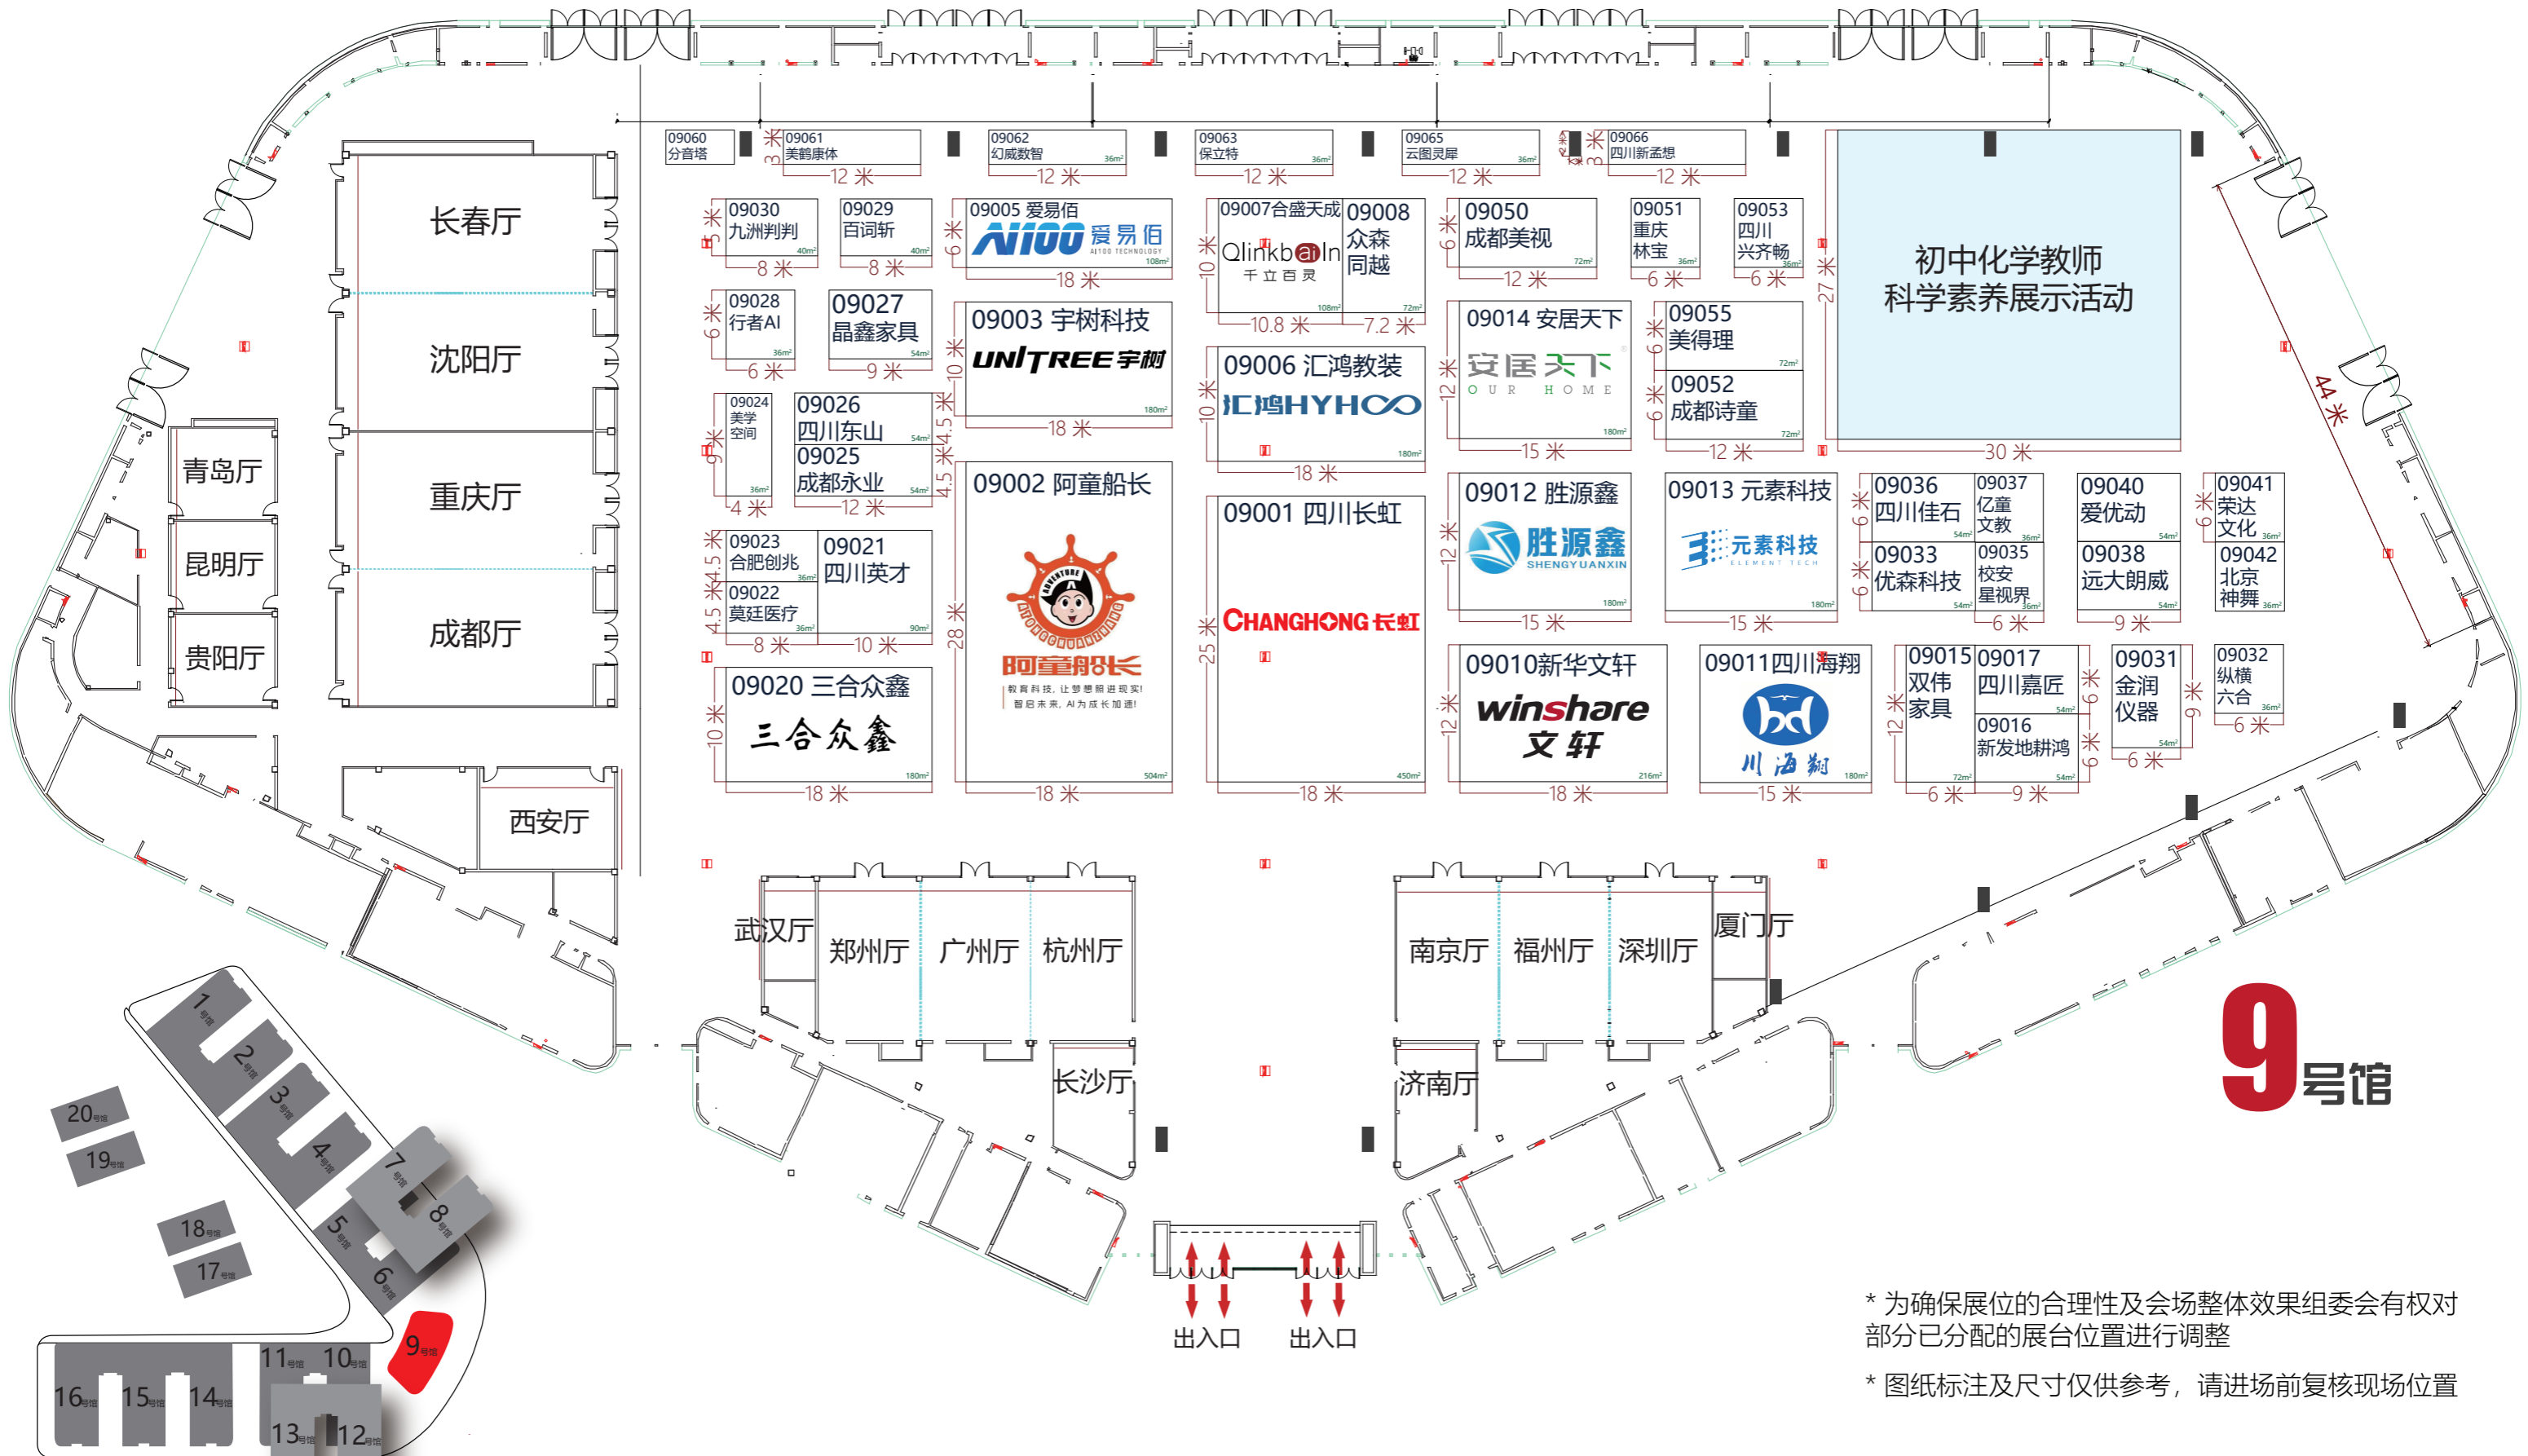

展厅分布示意


* 为确保展位的合理性及会场整体效果组委会有权对部分已分配的展台位置进行调整
* 图纸标注及尺寸仅供参考, 请进场前复核现场位置




* 为确保展位的合理性及会场整体效果组委会有权对部分已分配的展台位置进行调整

* 图纸标注及尺寸仅供参考，请进场前复核现场位置

● 展厅结构立柱，结构参考尺寸：直径1.5米。

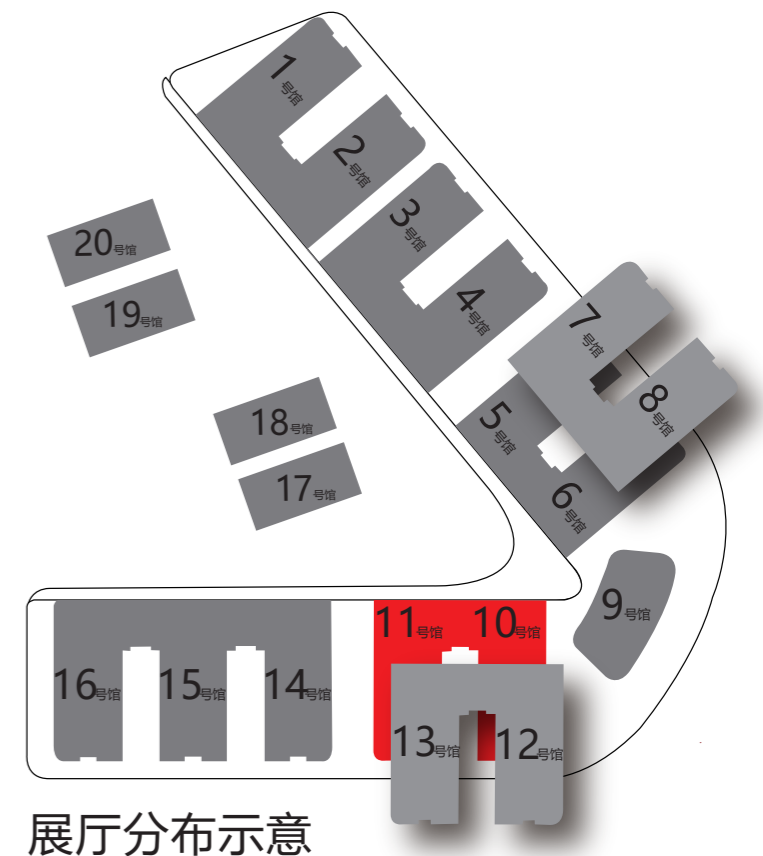


展厅分布示意





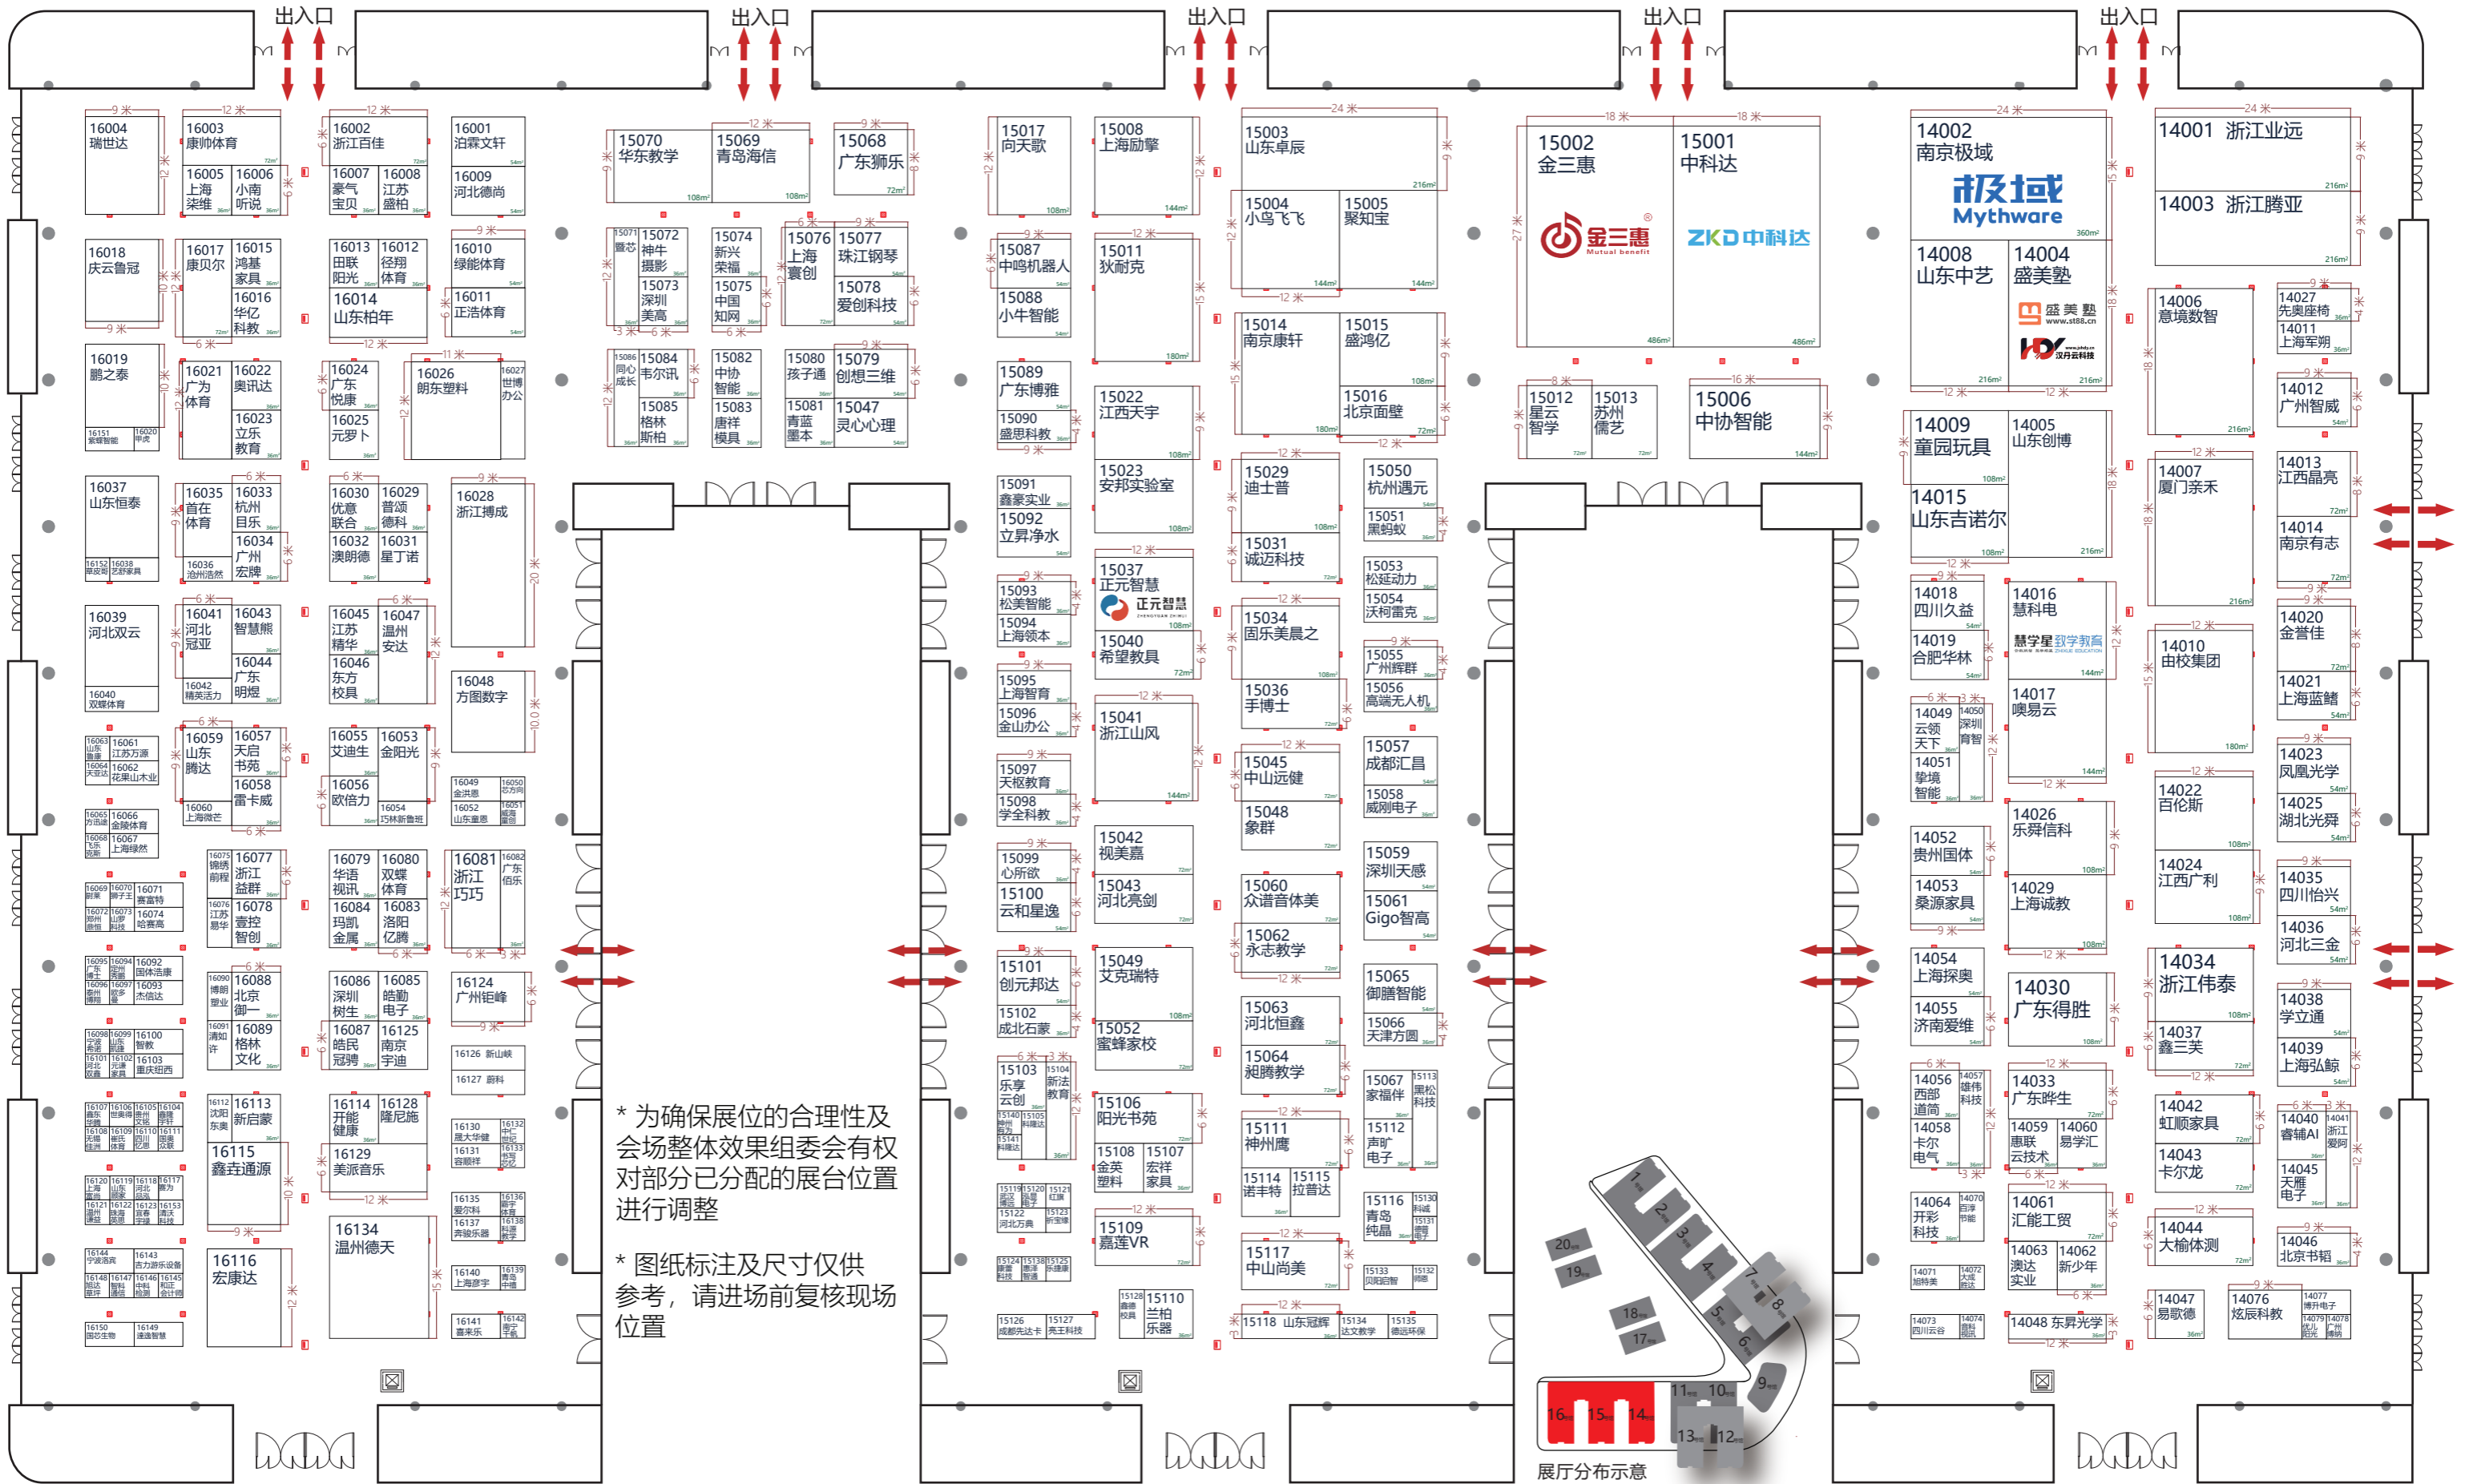


* 为确保展位的合理性及会场整体效果组委会有权对部分已分配的展台位置进行调整

* 图纸标注及尺寸仅供参考，请进场前复核现场位置

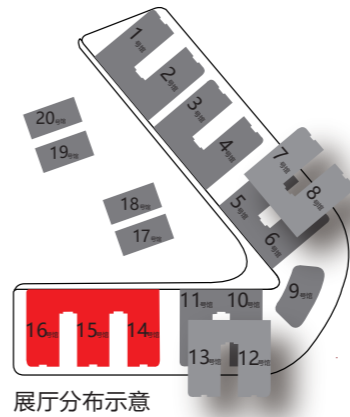

广场

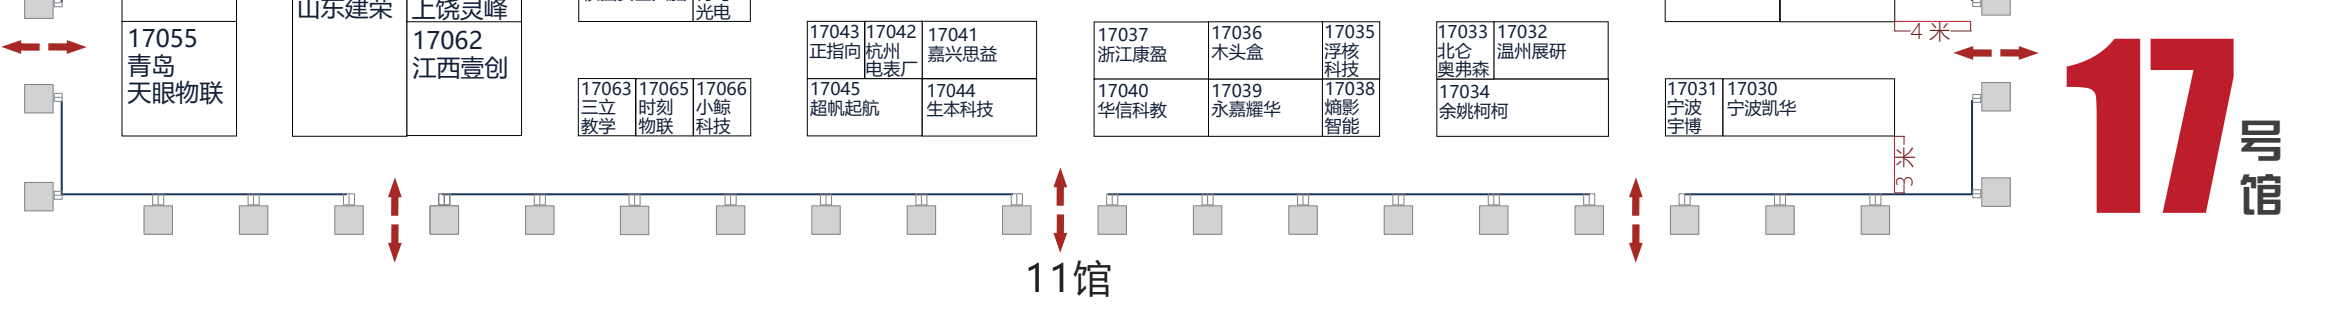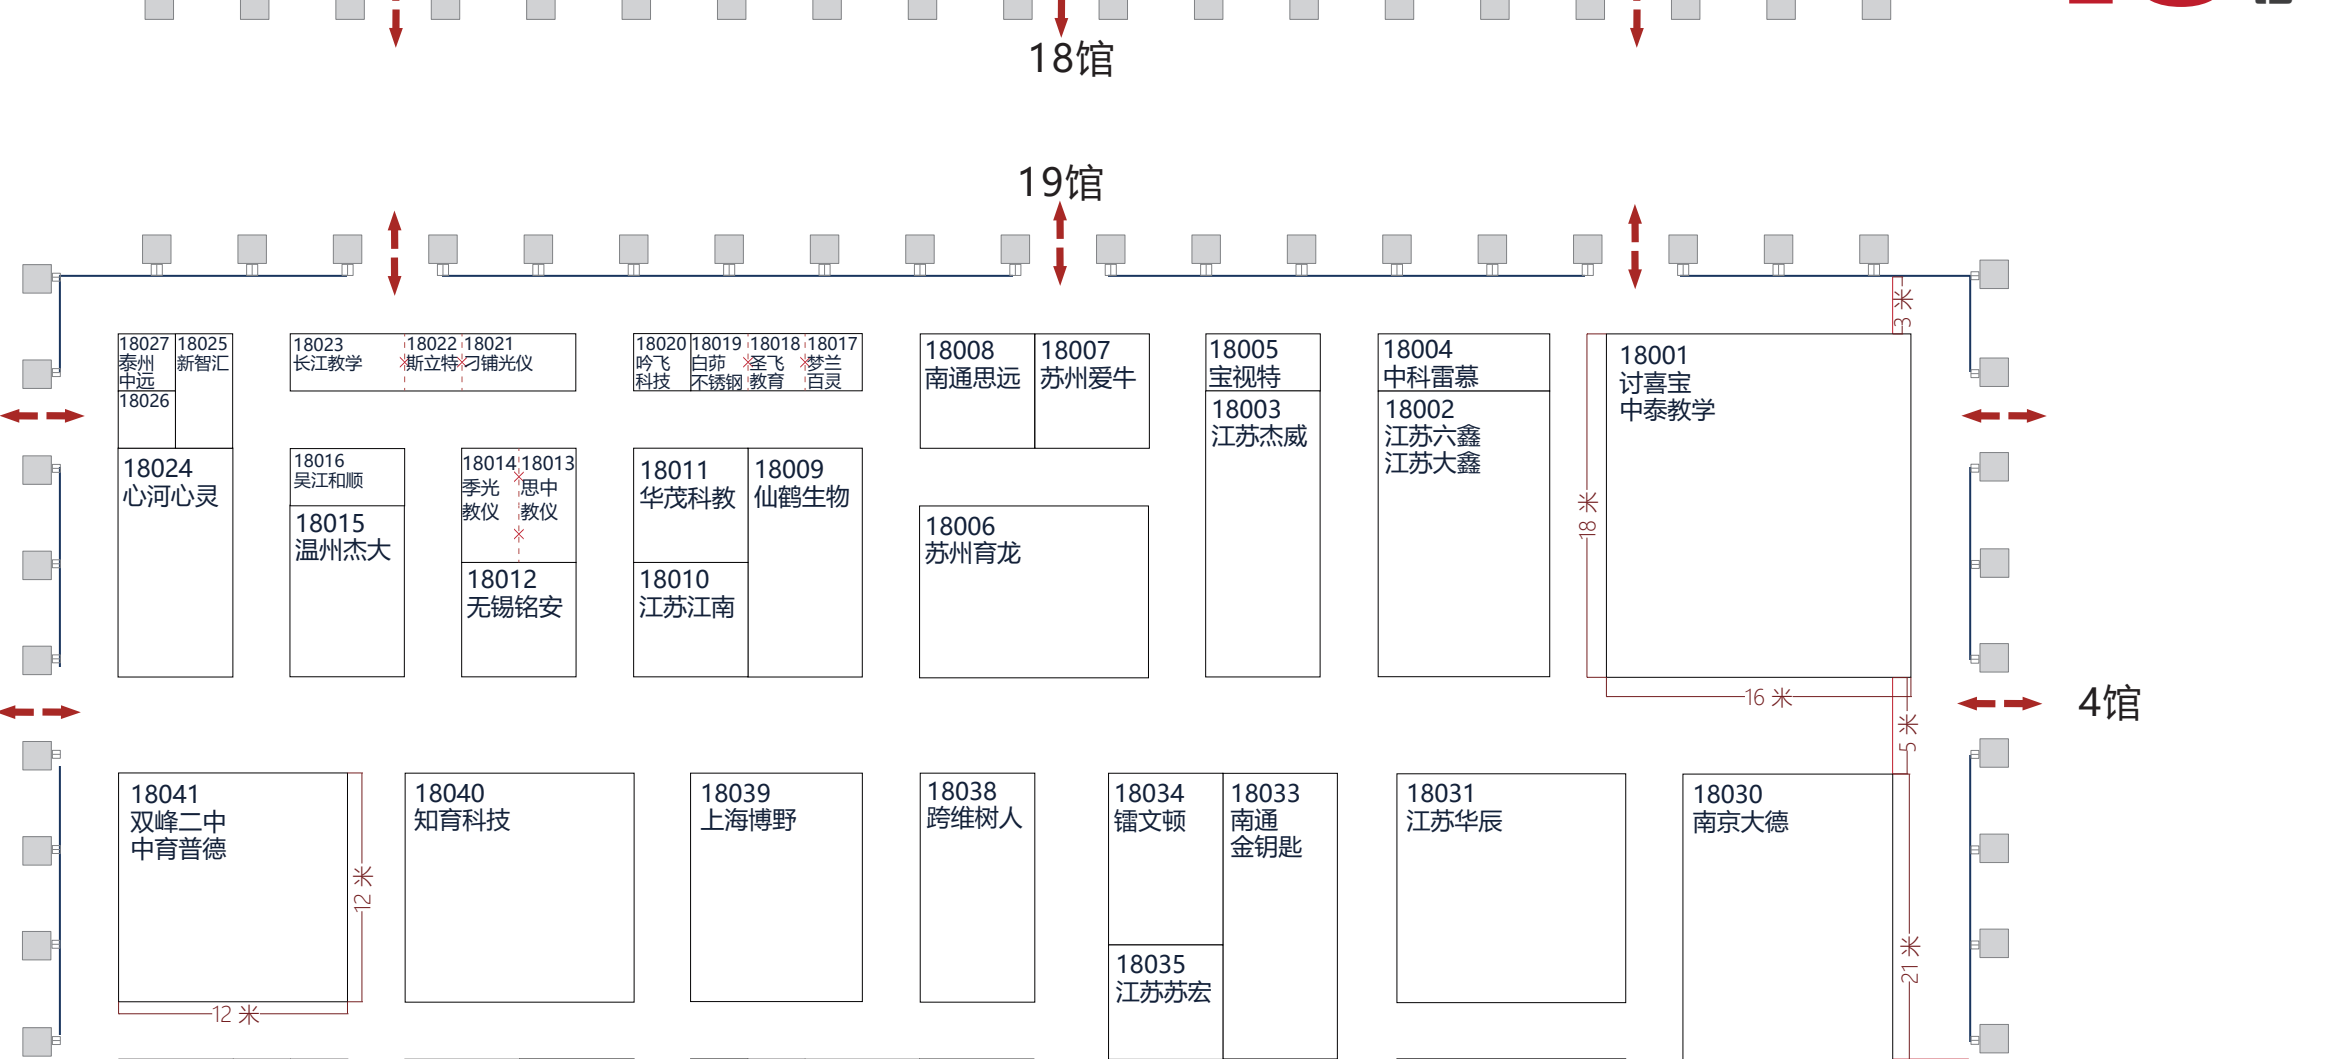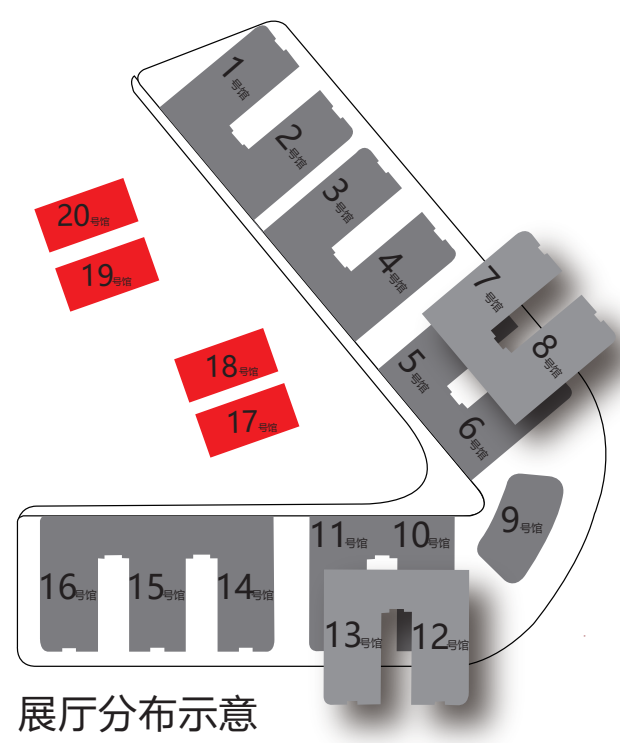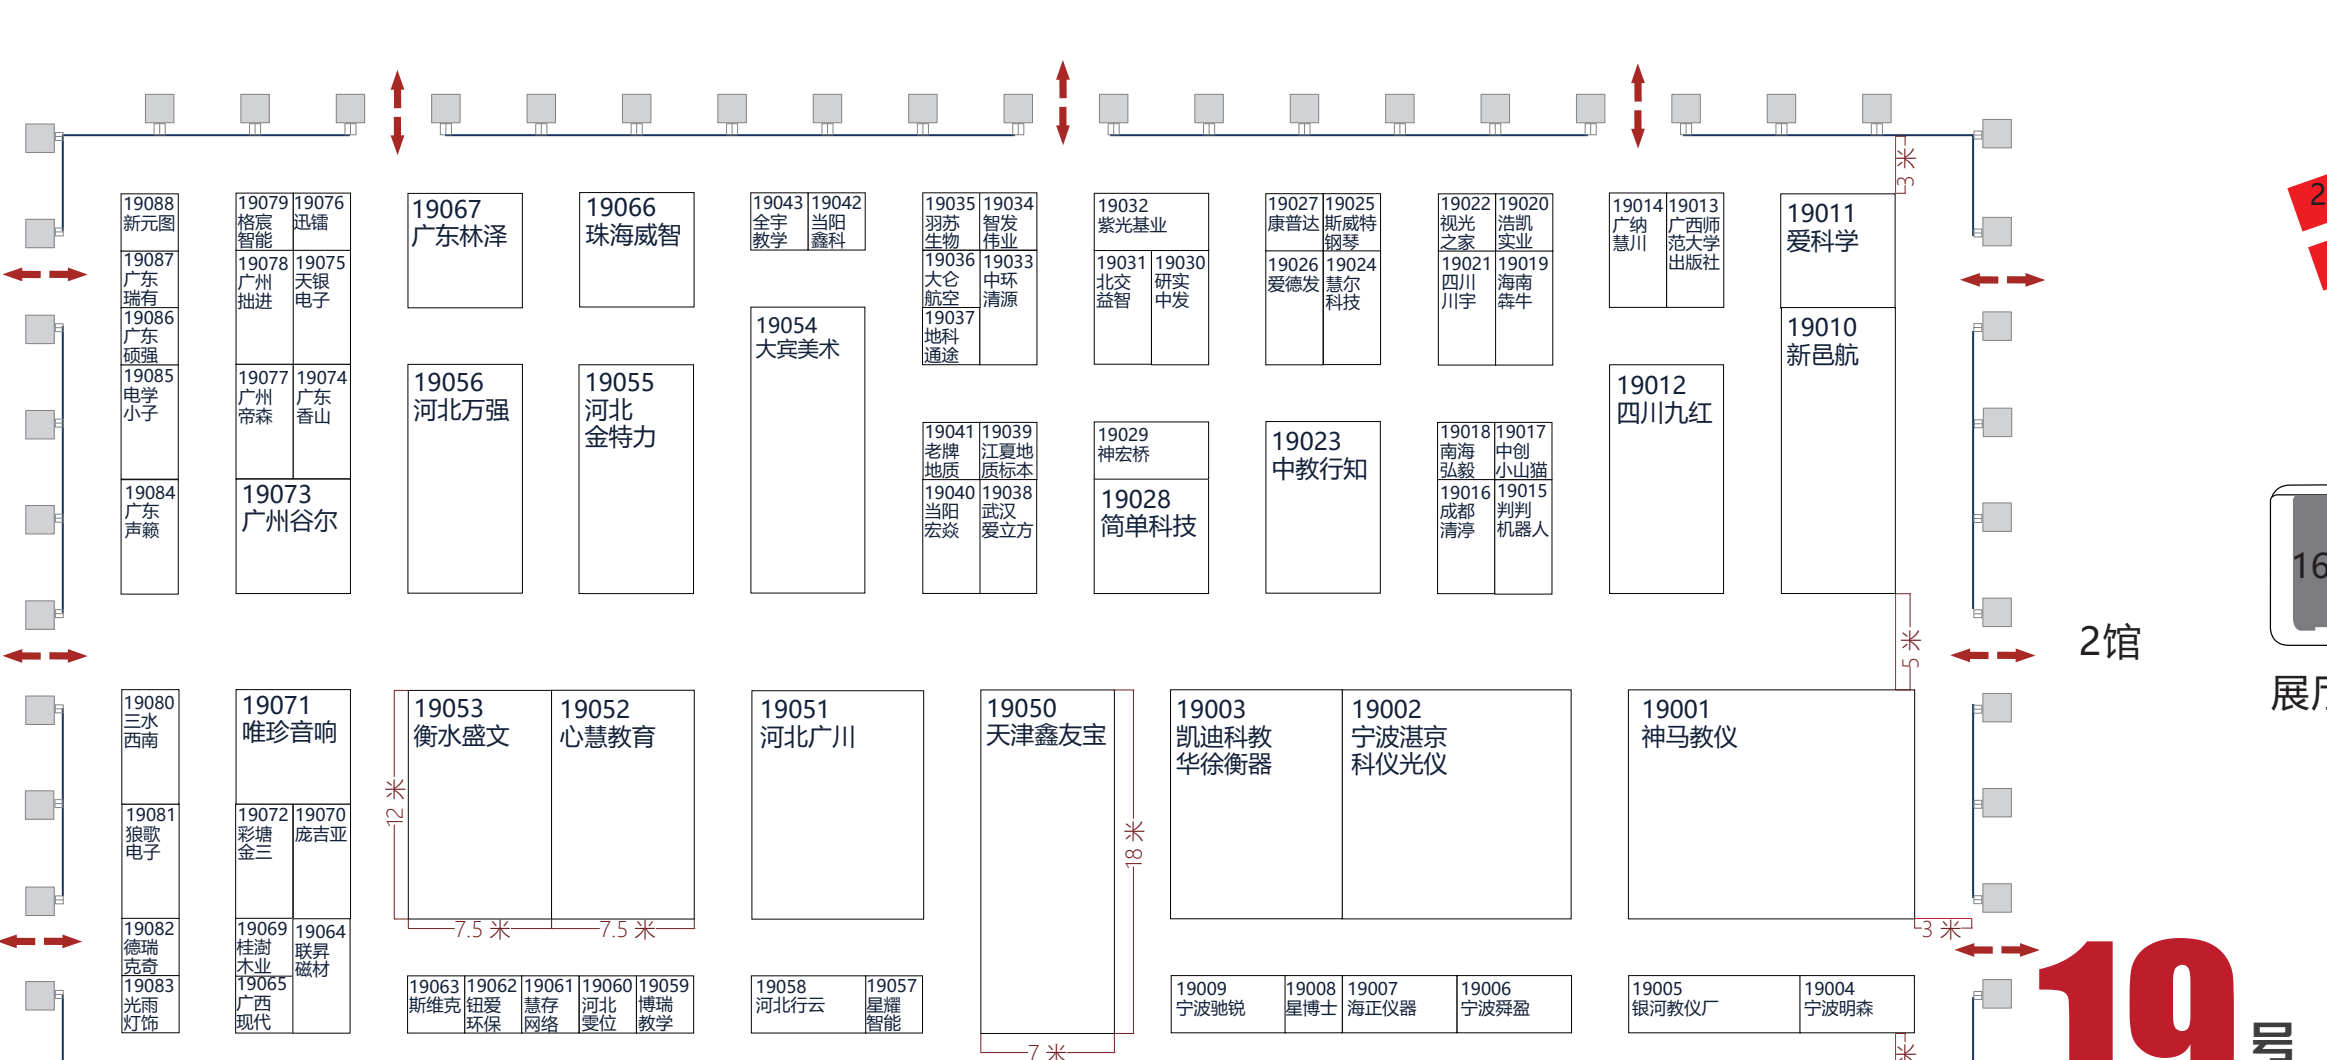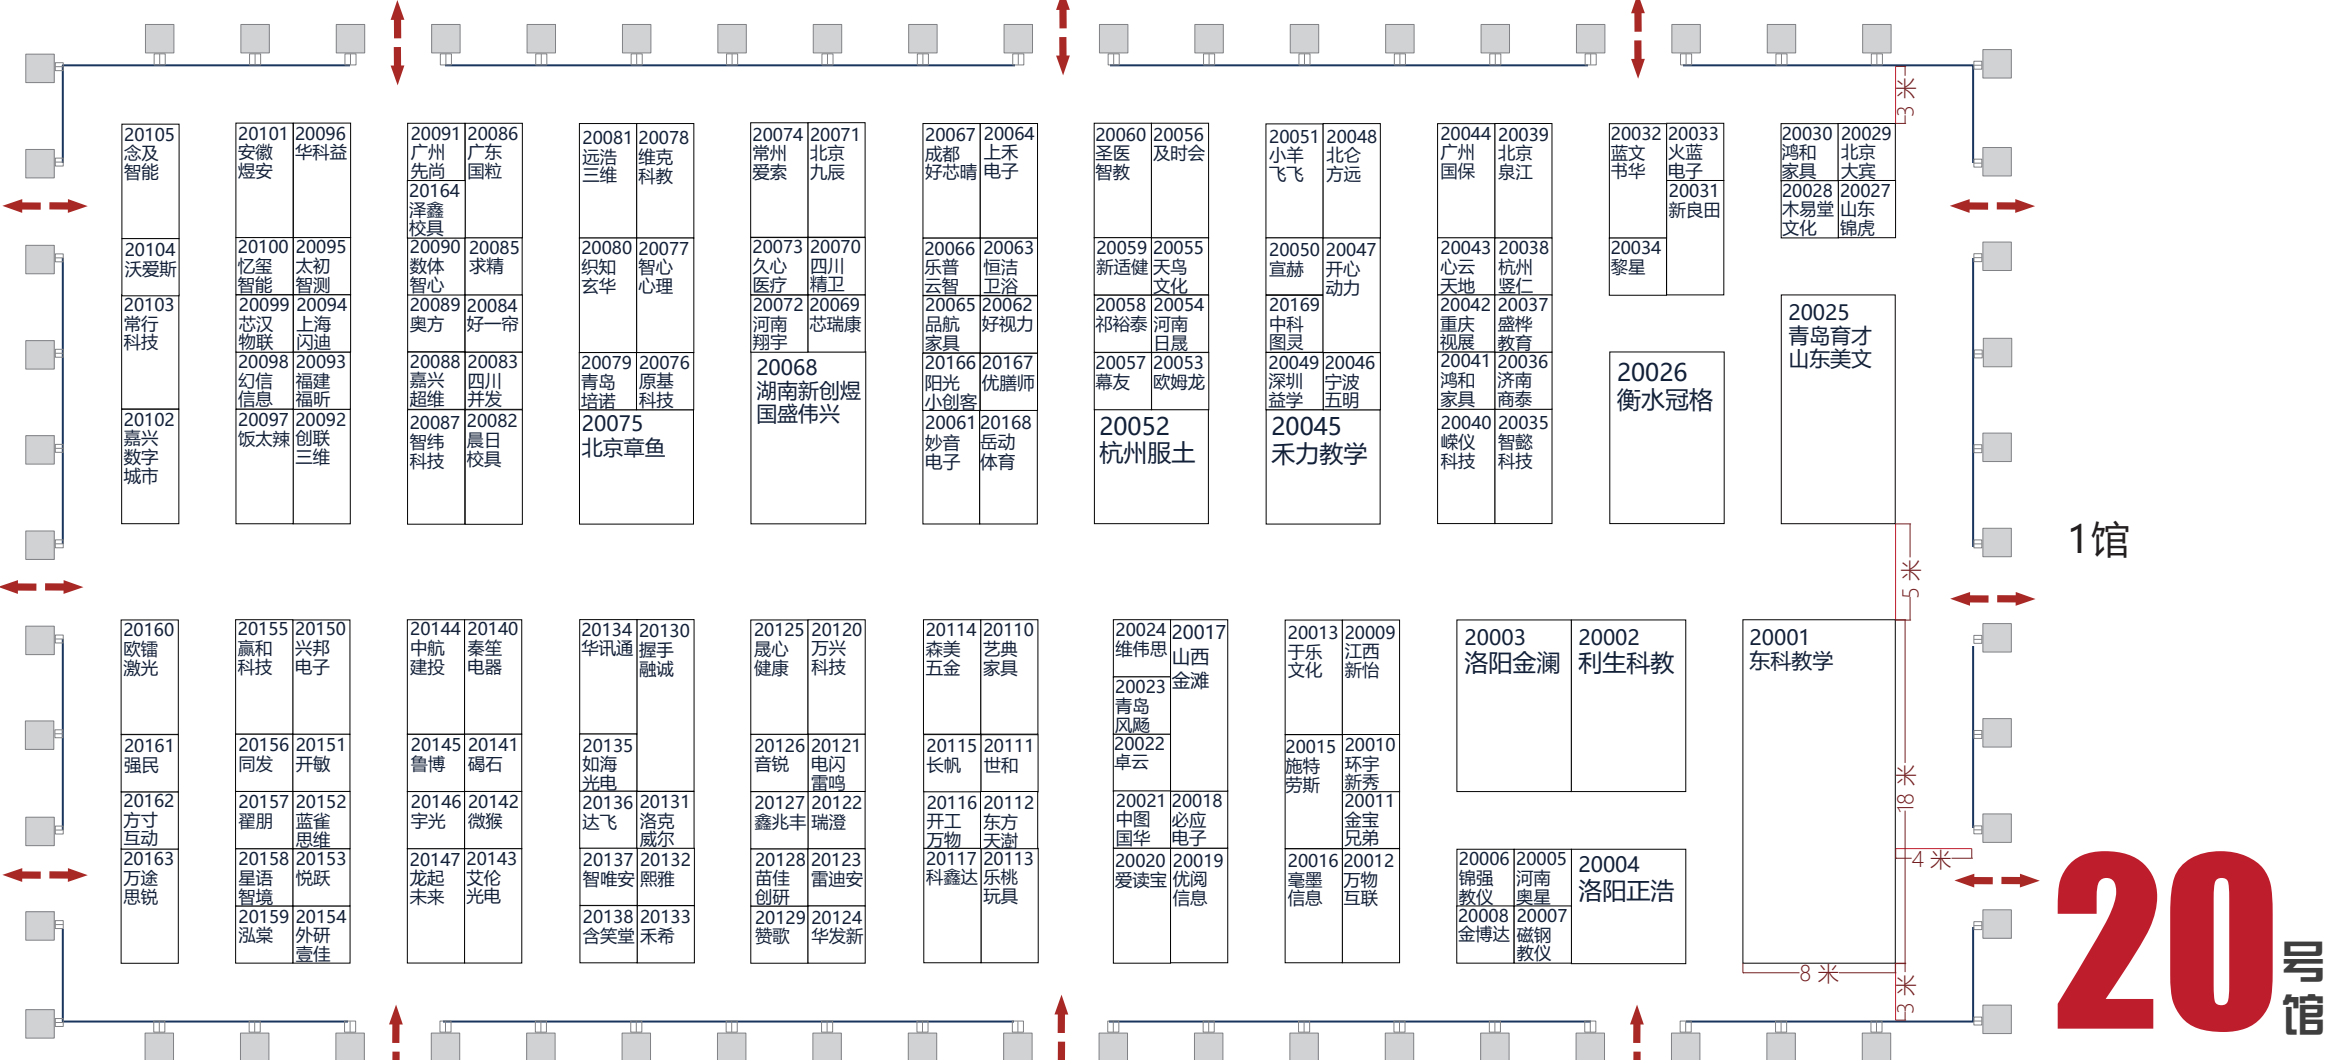

* 为确保展位的合理性及会场整体效果组委会对部分已分配的展位位置进行调整

* 图纸标注及尺寸仅供参考，请进场前复核现场位置